


Číslo bodu	Seznam souřadnic (S-JTSK)			Souřadnice určené měřením			Poznámka
	Y	X	Kód kv.	Y	X		
k.ú. Bukov na Moravě (615757)							
212-159	622726.20	1128852.50	8	622726.06	1128850.90		plot
212-729	622675.82	1128817.23	8	622676.16	1128816.75		barva
212-1049	622643.27	1128851.51	8				barva
212-1180	622626.69	1128750.84	8				barva
212-1207	622623.38	1128742.76	8				barva
1	622638.95	1128792.62	3				pod.plotu
2	622622.23	1128782.58	3				pod.plotu
3	622622.04	1128782.70	3				pod.plotu
4	622638.73	1128837.84	3				pod.plotu
6	622642.55	1128848.81	3				taras
7	622644.18	1128849.46	3				taras
8	622646.23	1128849.79	3				taras
9	622647.41	1128849.77	3				taras
10	622649.43	1128849.30	3				taras
11	622652.43	1128848.29	3				taras
12	622670.92	1128833.19	3				sl.plotu
13	622683.77	1128821.96	3				sl.plotu
16	622641.91	1128848.36	3				doč.barva-ohr.man.čin.
18	622628.09	1128786.10	3				doč.barva-ohr.man.čin.
19	622630.25	1128809.81	3				doč.barva-ohr.man.čin.

Souřadnice bodů na dosavadní hranici pozemku určené měřením v terénu budou pro zápis do katastru nemovitostí upraveny podle dosavadního určení hranice lomovými body s kódem charakteristiky kvality souřadnic vyšším než 3. Důvodem je nerealizované zpřesnění této hranice, ke kterému je nutné doložit listinu prokazující shodu vlastníků na jejím průběhu [§ 50 odst. 1 písm. a) katastrálního zákona].

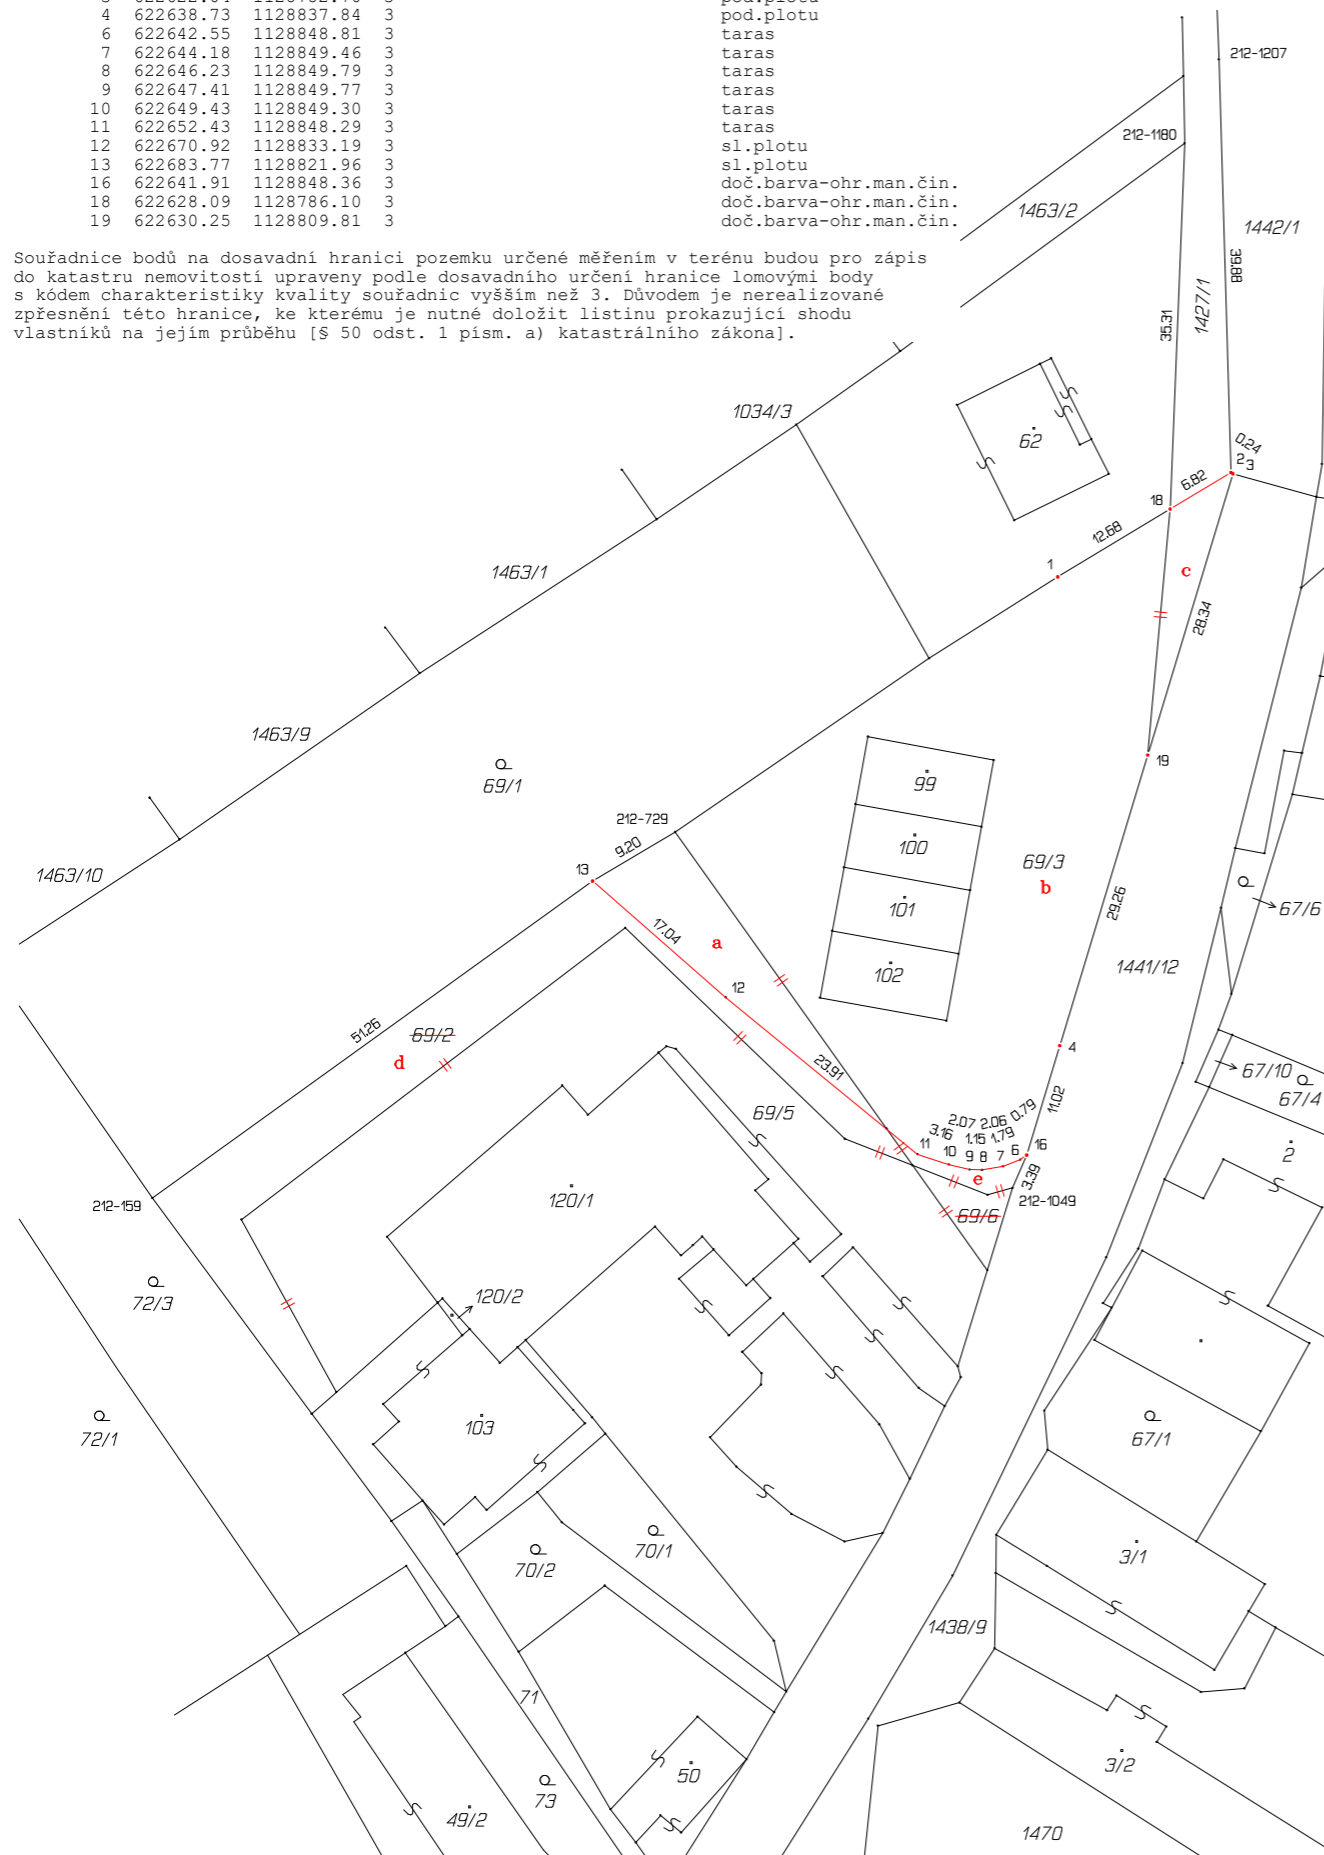

VÝKAZ DOSAVADNÍHO A NOVÉHO STAVU ÚDAJŮ KATASTRU NEMOVITOSTÍ															
Dosavadní stav						Nový stav									
Označení pozemku parc. číslem	Výměra parcely		Druh pozemku	Označení pozemku parc. číslem	Výměra parcely		Druh pozemku	Typ stavby	Zpús. určení výměr	Porovnání se stavem evidence právních vztahů					
	ha	m ²	Způsob využití		ha	m ²	Způsob využití	Způsob využití		Díl přechází z pozemku označeného v katastru nemovitostí	Číslo listu vlastnictví	Výměra dílu		Označení dílu	
69/1	25	50	zahrada	69/1	25	50	zahrada		0						
69/2	6	63	orná půda	zaniká					0						
69/3	12	39	orná půda	69/3	14	58	orná půda		0	69/2	1	1	70	a	
									0	69/3	344	12	19	b	
									0	1427/1	1		69	c	
									0			14	58		
69/5	19	08	ostat.pl. jiná plocha	69/5	24	56	ostat.pl. jiná plocha		0	69/2	1	4	93	d	
									0	69/3	344		20	e	
									0	69/5	1	19	08	celá	
									0	69/6	1		35	celá	
									0			24	56		
69/6		35	ostat.pl. jiná plocha	zaniká					0						
1427/1	5	09	ostat.pl. ostat.pl. ostat.komunikace	1427/1	4	40	ostat.pl. ostat.pl. ostat.komunikace		0	1427/1	1	4	40		
1441/12	38	94	ostat.pl. silnice	1441/12	38	94	ostat.pl. silnice		0		307				
1442/1	60	75	ostat.pl. silnice	1442/1	58	91	ostat.pl. silnice		0		307				
st.62	9	83	zast. pl.	st.62	9	83	zast. pl.	č.p.93 rod.dům	0		197				
	1	78	56		1	76	72								

Poznámka: *1) Návrh na opravu chybné výměry parc.č.1442/1 podle § 37 odst. 1 písm. b) katastrální vyhlášky.

Výkaz údajů o bonitovaných půdně ekologických jednotkách (BPEJ) k parcelám nového stavu											
Parcelní číslo podle katastru nemovitostí		Kód BPEJ	Výměra		BPEJ na dílu parcely	Parcelní číslo podle katastru nemovitostí		Kód BPEJ	Výměra		BPEJ na dílu parcely
zjednodušené evidence	ha		m ²	ha		m ²	zjednodušené evidence		ha	m ²	
69/1		72911	25	50							
69/3		72911	1	70	a						
			12	19	b						
				69	c						
			14	58							

Zpřesnění geometrického a polohového určení pozemků podle § 50 odst. 1 písm. a) katastrálního zákona navržené v tomto geometrickém plánu lze v katastru nemovitostí provést jen na základě souhlasného prohlášení.

GEOMETRICKÝ PLÁN pro změnu hranic pozemků, průběh vlastníky zpřesněné hranice pozemků	Geometrický plán ověřil úředně oprávněný zeměměřický inženýr:		Stejnopis ověřil úředně oprávněný zeměměřický inženýr:	
	Jméno, příjmení:	Ing.Hana Padalíková	Jméno, příjmení:	
	Číslo položky seznamu úředně oprávněných zeměměřických inženýrů:	1225/95	Číslo položky seznamu úředně oprávněných zeměměřických inženýrů:	
	Dne:	Číslo:	Dne:	Číslo:
	Náležitosti a přesnosti odpovídá právním předpisům.		Tento stejnopis odpovídá geometrickému plánu v elektronické podobě uloženému v dokumentaci katastrálního úřadu.	
Vyhotovitel: Tomáš Christian GEODETICKÉ SLUŽBY 592 53 Strážek 52 IČ: 743 52 784	Katastrální úřad souhlasí s očíslováním parcel.		Ověření stejnopisu geometrického plánu v listinné podobě.	
Číslo plánu: 304-128/2022				
Okres: Žďár nad Sázavou				
Obec: Bukov				
Kat. území: Bukov na Moravě				
Mapový list: KMD-Bystřice n.P., 9-4/24				
Dosavadním vlastníkům pozemků byla poskytnuta možnost seznámit se v terénu s průběhem navrhovaných nových hranic, které byly označeny předepsaným způsobem: pod.plotu, sl.plotu, tarasem, doč.barvou				