


ÚP BUKOV ODŮVODNĚNÍ

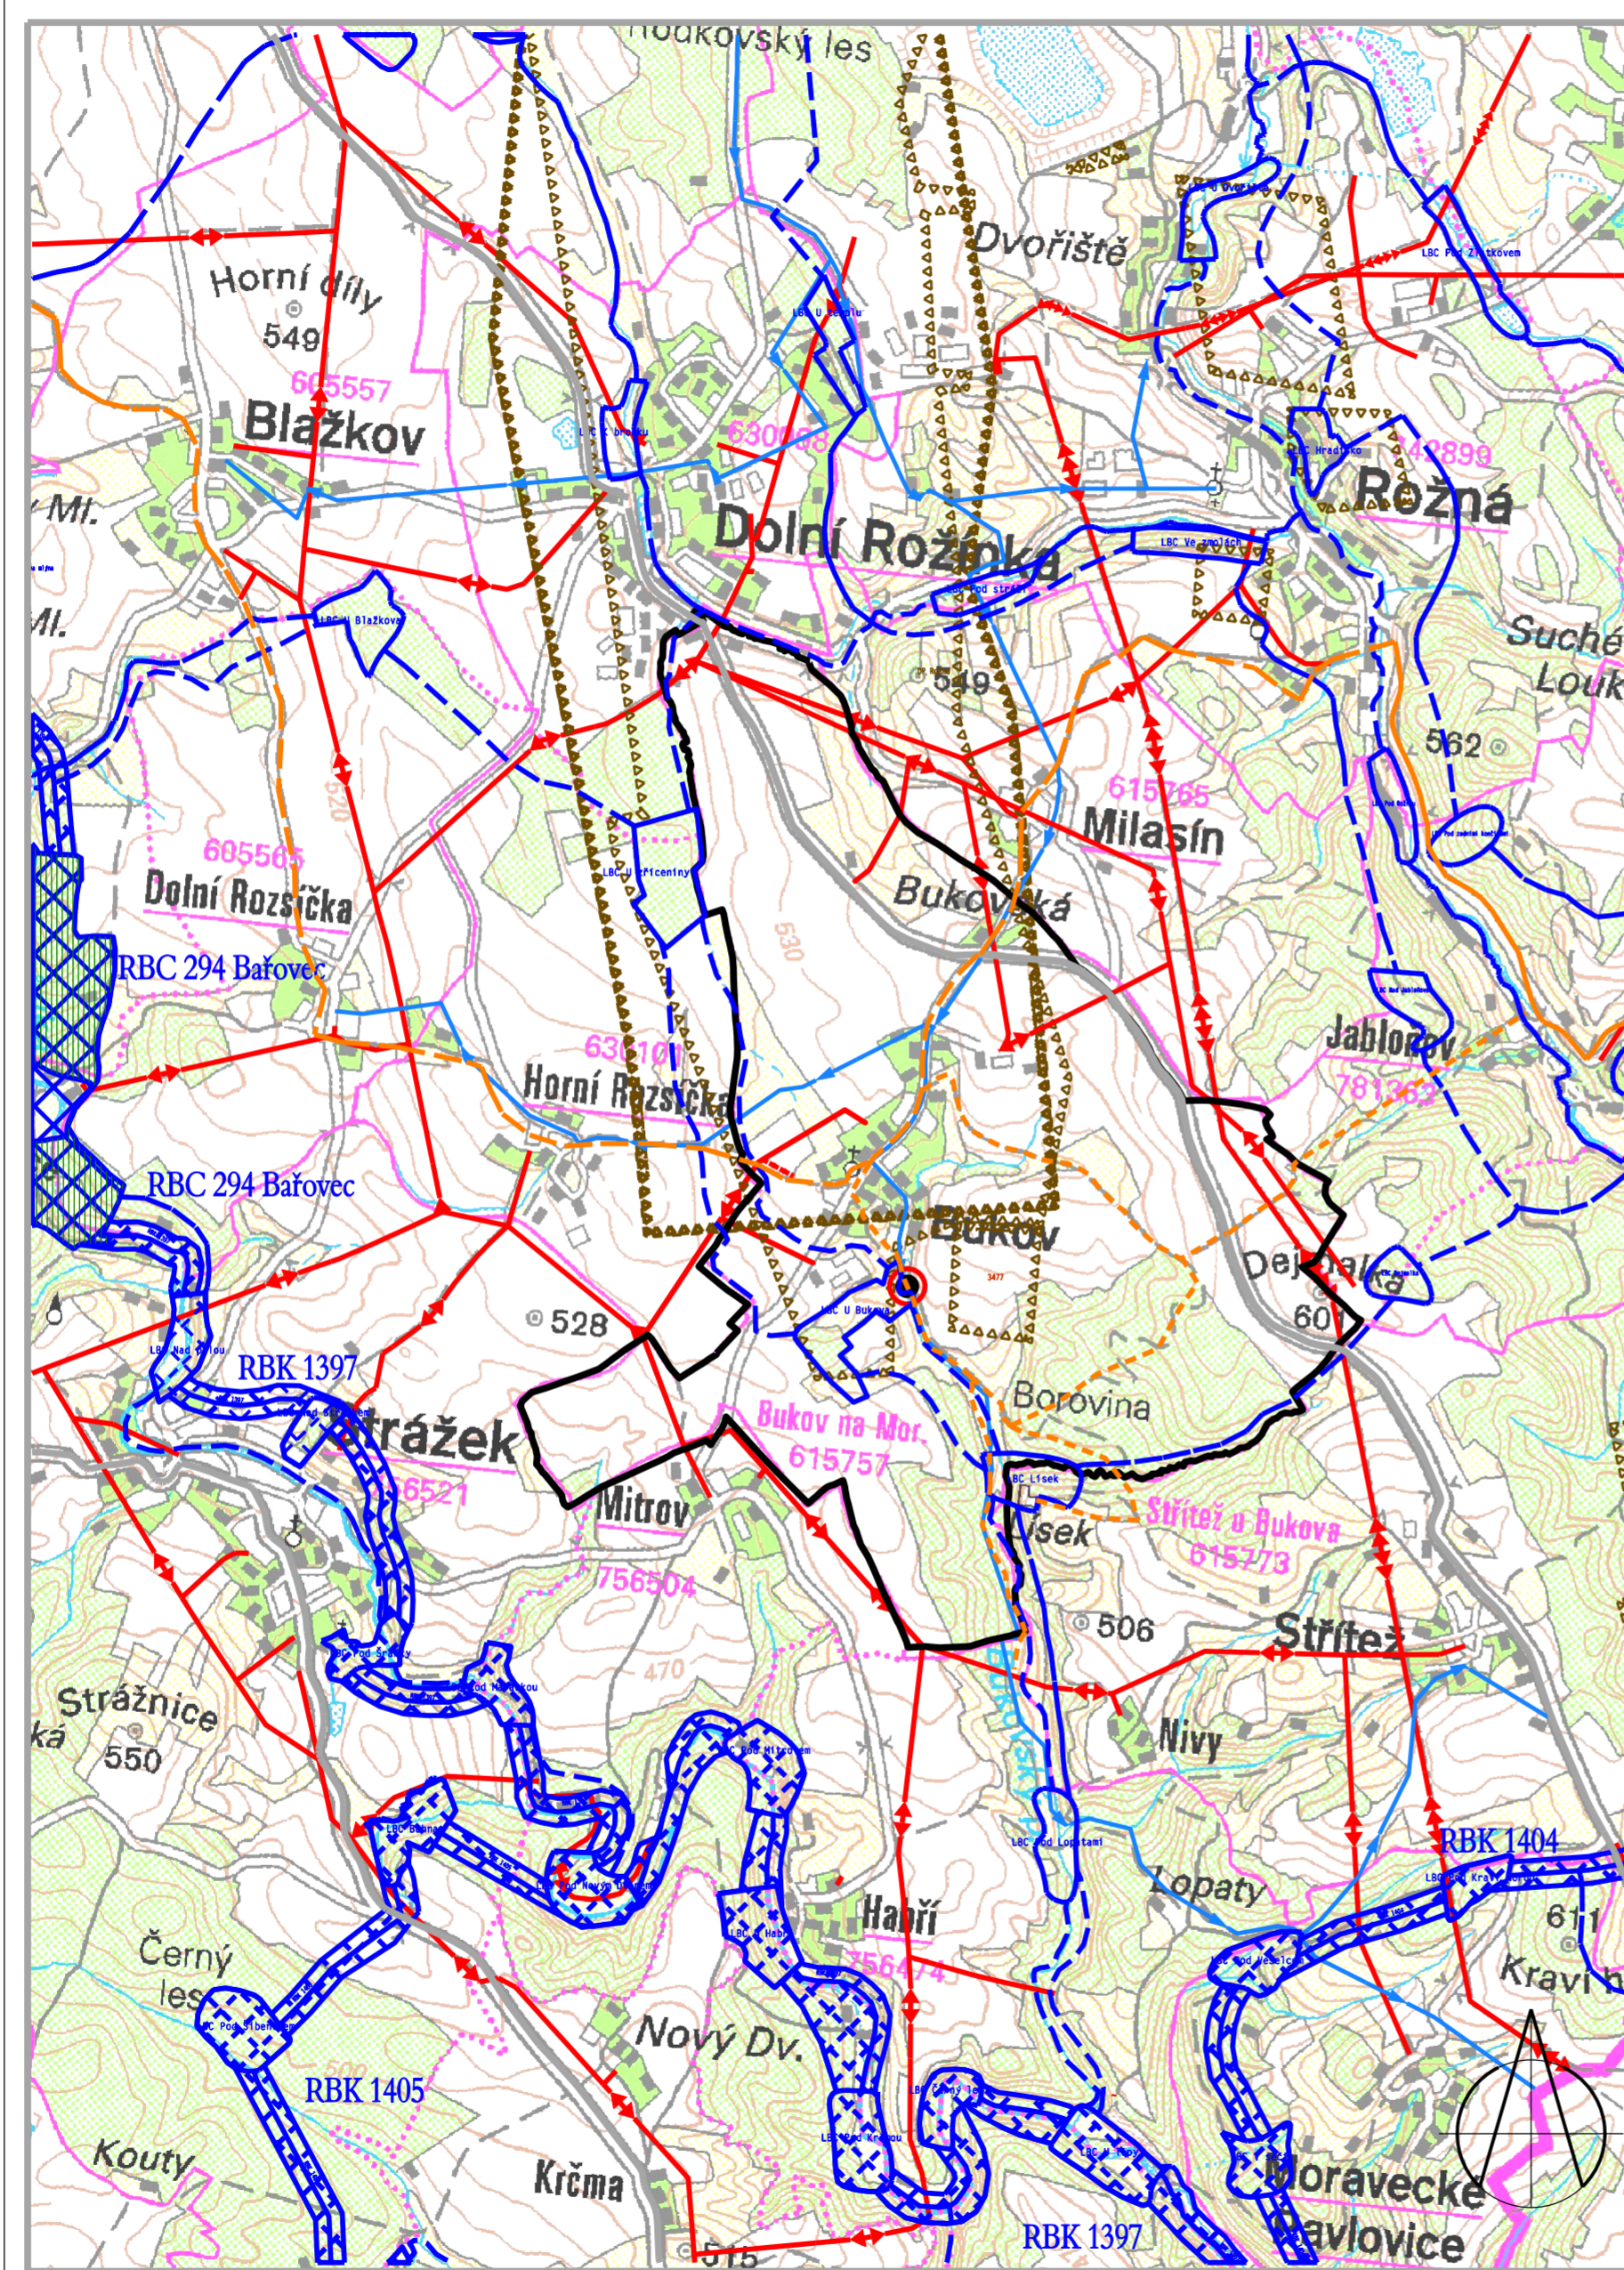

DOPRAVA A TECHNICKÁ INFRASTRUKTURA

stav	návrh	
		silnice II. třídy
		silnice III. třídy
		železnice
		cyklotrasy
		elektrické vedení VVN vzdušné
		elektrické vedení VN vzdušné
		dobývací prostor
		poddolované území
		ČOV
		vodovod Vír - Bystřice - Pernštejn

ZELEŇ ÚZEMNÍHO SYSTÉMU EKOLOGICKÉ STABILITY

	biokoridor regionálního významu
	biocentra regionálního významu
	biokoridor lokálního významu
	biocentra lokálního významu

INFORMATIVNÍ ÚDAJE

	hranice řešeného území
	hranice katastrálních území
	lesy
	trvalé travní prostory
	pole
	plochy vodní a vodohospodářské
	ostatní vodní toky

ŠIRŠÍ ÚZEMNÍ VZTAHY

1: 25 000

Pořizovatel : Městský úřad Bystřice nad Pernštejnem, odbor územního plánování a stavebního řádu
Projektant : AR projekt, s.r.o., Hviezdoslavova 1183/29a, 627 00 Brno
Datum zpracování : 12/2009



Vedoucí projektant :
Ing. arch. Milan Hučík

Vypracovali : Ing. arch. Jaroslav Kozel, CSc
Ing. Zita Střežková

II.2