


Věcná, formální úplnost a správnost relativního umístění trasy byla zkontrolována.
 Za dodavatele stavby zkontroloval dne: 2021
 Razítko a podpis dodavatele stavby:

LEGENDA :	
PODZEMNI VEDENI - HLAVNI RAD	
PODZEMNI VEDENI - PRIPOJKY	


Nálezitostmi a přesností odpovídá právním předpisům

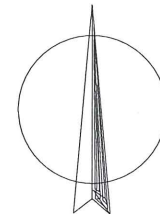

II ETAPA

Dne : 10.2.2021 Číslo : 120/2021

Vypracoval: Karel Kulíšek	Ověřil: Ing. Jaromír Vojta	GEONM KAREL KULÍŠEK Olešná 52, Nové Město na Moravě Tel : 608 430 296, 564 034 939 E-mail: kulisek@geonm.cz
Objednatel: I. Žďárská plynářská a vodařská, a.s.		
Akce: BUKOV Jednotná kanalizace Zaměření kanalizace		číslo zakázky 91/2020 souřad. systém S-JTSK výškový systém Bpv datum 2/2021 formát IxA3 MicroStation
SKUTEČNÉ PROVEDENÍ STAVBY		Měřítko: 1:500 Výkres číslo: 1

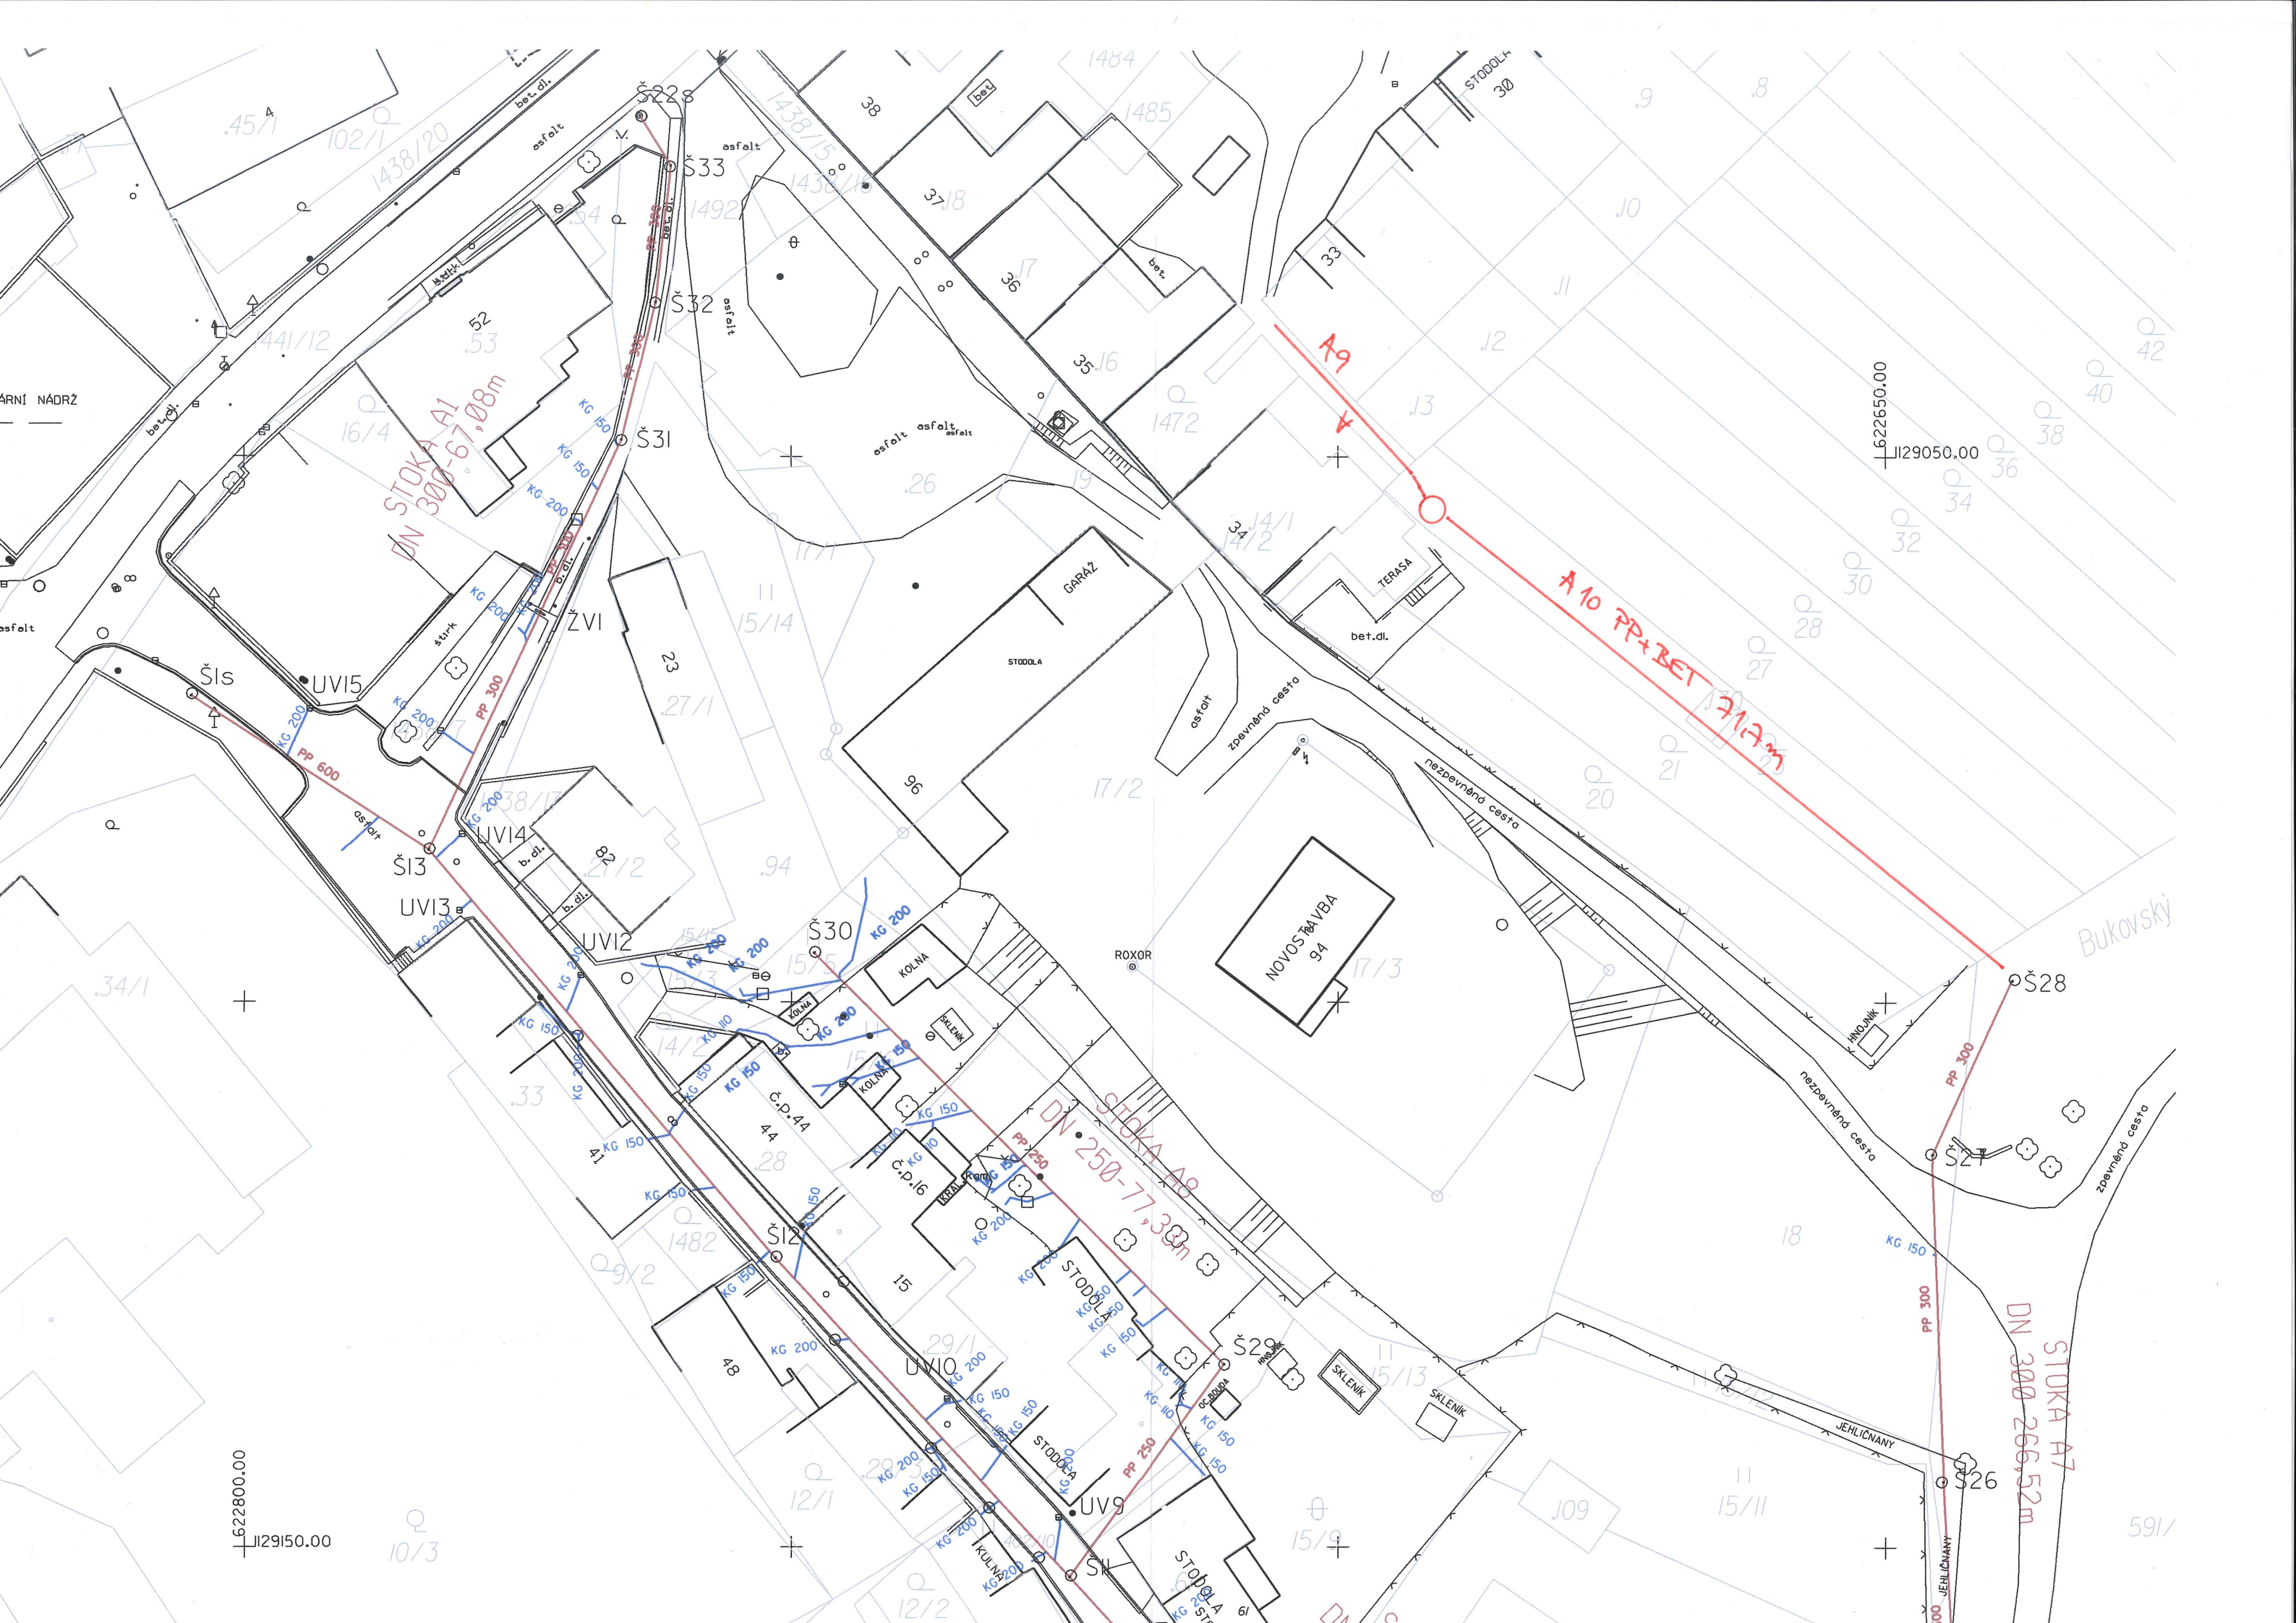

DN STOKA A1
300-67,08m

DN STOKA A8
250-77,33m

A 10 PP+BET
271,2m

DN STOKA A7
300-266,52m

Bukovský

622800.00
1129150.00

622650.00
1129050.00

45/A

441/12

Š1s

10/3

16/4

Š13

1482

12/1

52

UVI4

1488

12/2

53

UVI3

1492

























